


- ① Krawężnik betonowy
 - ② Płytki betonowa 50/50/7
 - ③ Krawężnik kamienny
 - ④ Stopnie z płyty granitowej
 - ⑤ Pochylnie z kostki betonowej
 - ⑥ Mury z cegły
 - ⑦ Poręcz rurowa
 - ⑧ Nawierzchnia z bloczków betonowych trylinka
- OS ■ Proj. szafka bezpiecznikowa oświetlenia
■ Oprawa led 5W 230V, IP 67, przelotowa

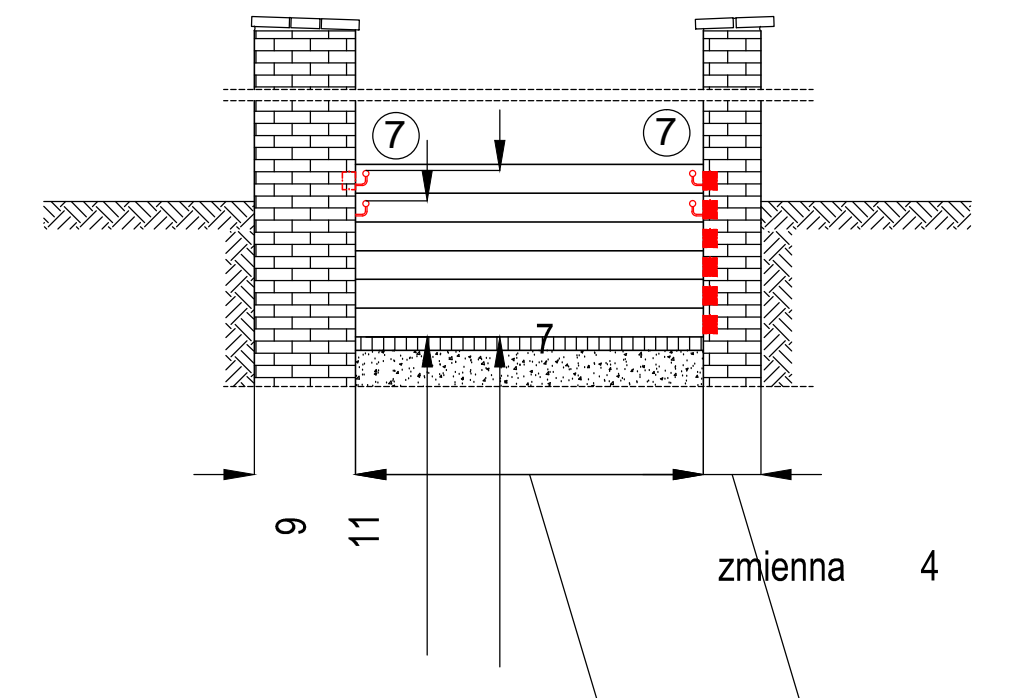

AR-DOM BIURO PROJEKTOWO USŁUGOWE				AR-DOM BIURO PROJEKTOWO USŁUGOWE ARKADIUSZ ŻUBIAKOWSKI 48-200 PRUDNIK UL. MIĘKOSZANSKIEGO 19 TEL/FAX 077 4389116	
Projekt budowlany				Nazwa dokumentacji:	
Gmina Prudnik ul. Kościuszki 3 48-200 Prudnik				Przebudowa schodów w ciągu chodnika pieszkiego połączenia ulic Kolałtaja - Chrobrego w Prudniku	
AUTOR:	NR UPRAWNIENIA:	SPECJALNOŚĆ:	DATA I PODPIS:	FORMA: E-2 NADMIAR PISZĄCY: Rzut rozmieszczenie opraw	
inż. Norbert Mołda	DPL/0226/ PWOE/06	Instalacje elektryczne	07/2019		
KROKUS:	NR UPRAWNIENIA:	SPECJALNOŚĆ:	DATA I PODPIS:	SKALA: 1:50, 1:25 BRUK: BUDOWLANA	
OPRACZNIK:	NR UPRAWNIENIA:	SPECJALNOŚĆ:	DATA I PODPIS:		