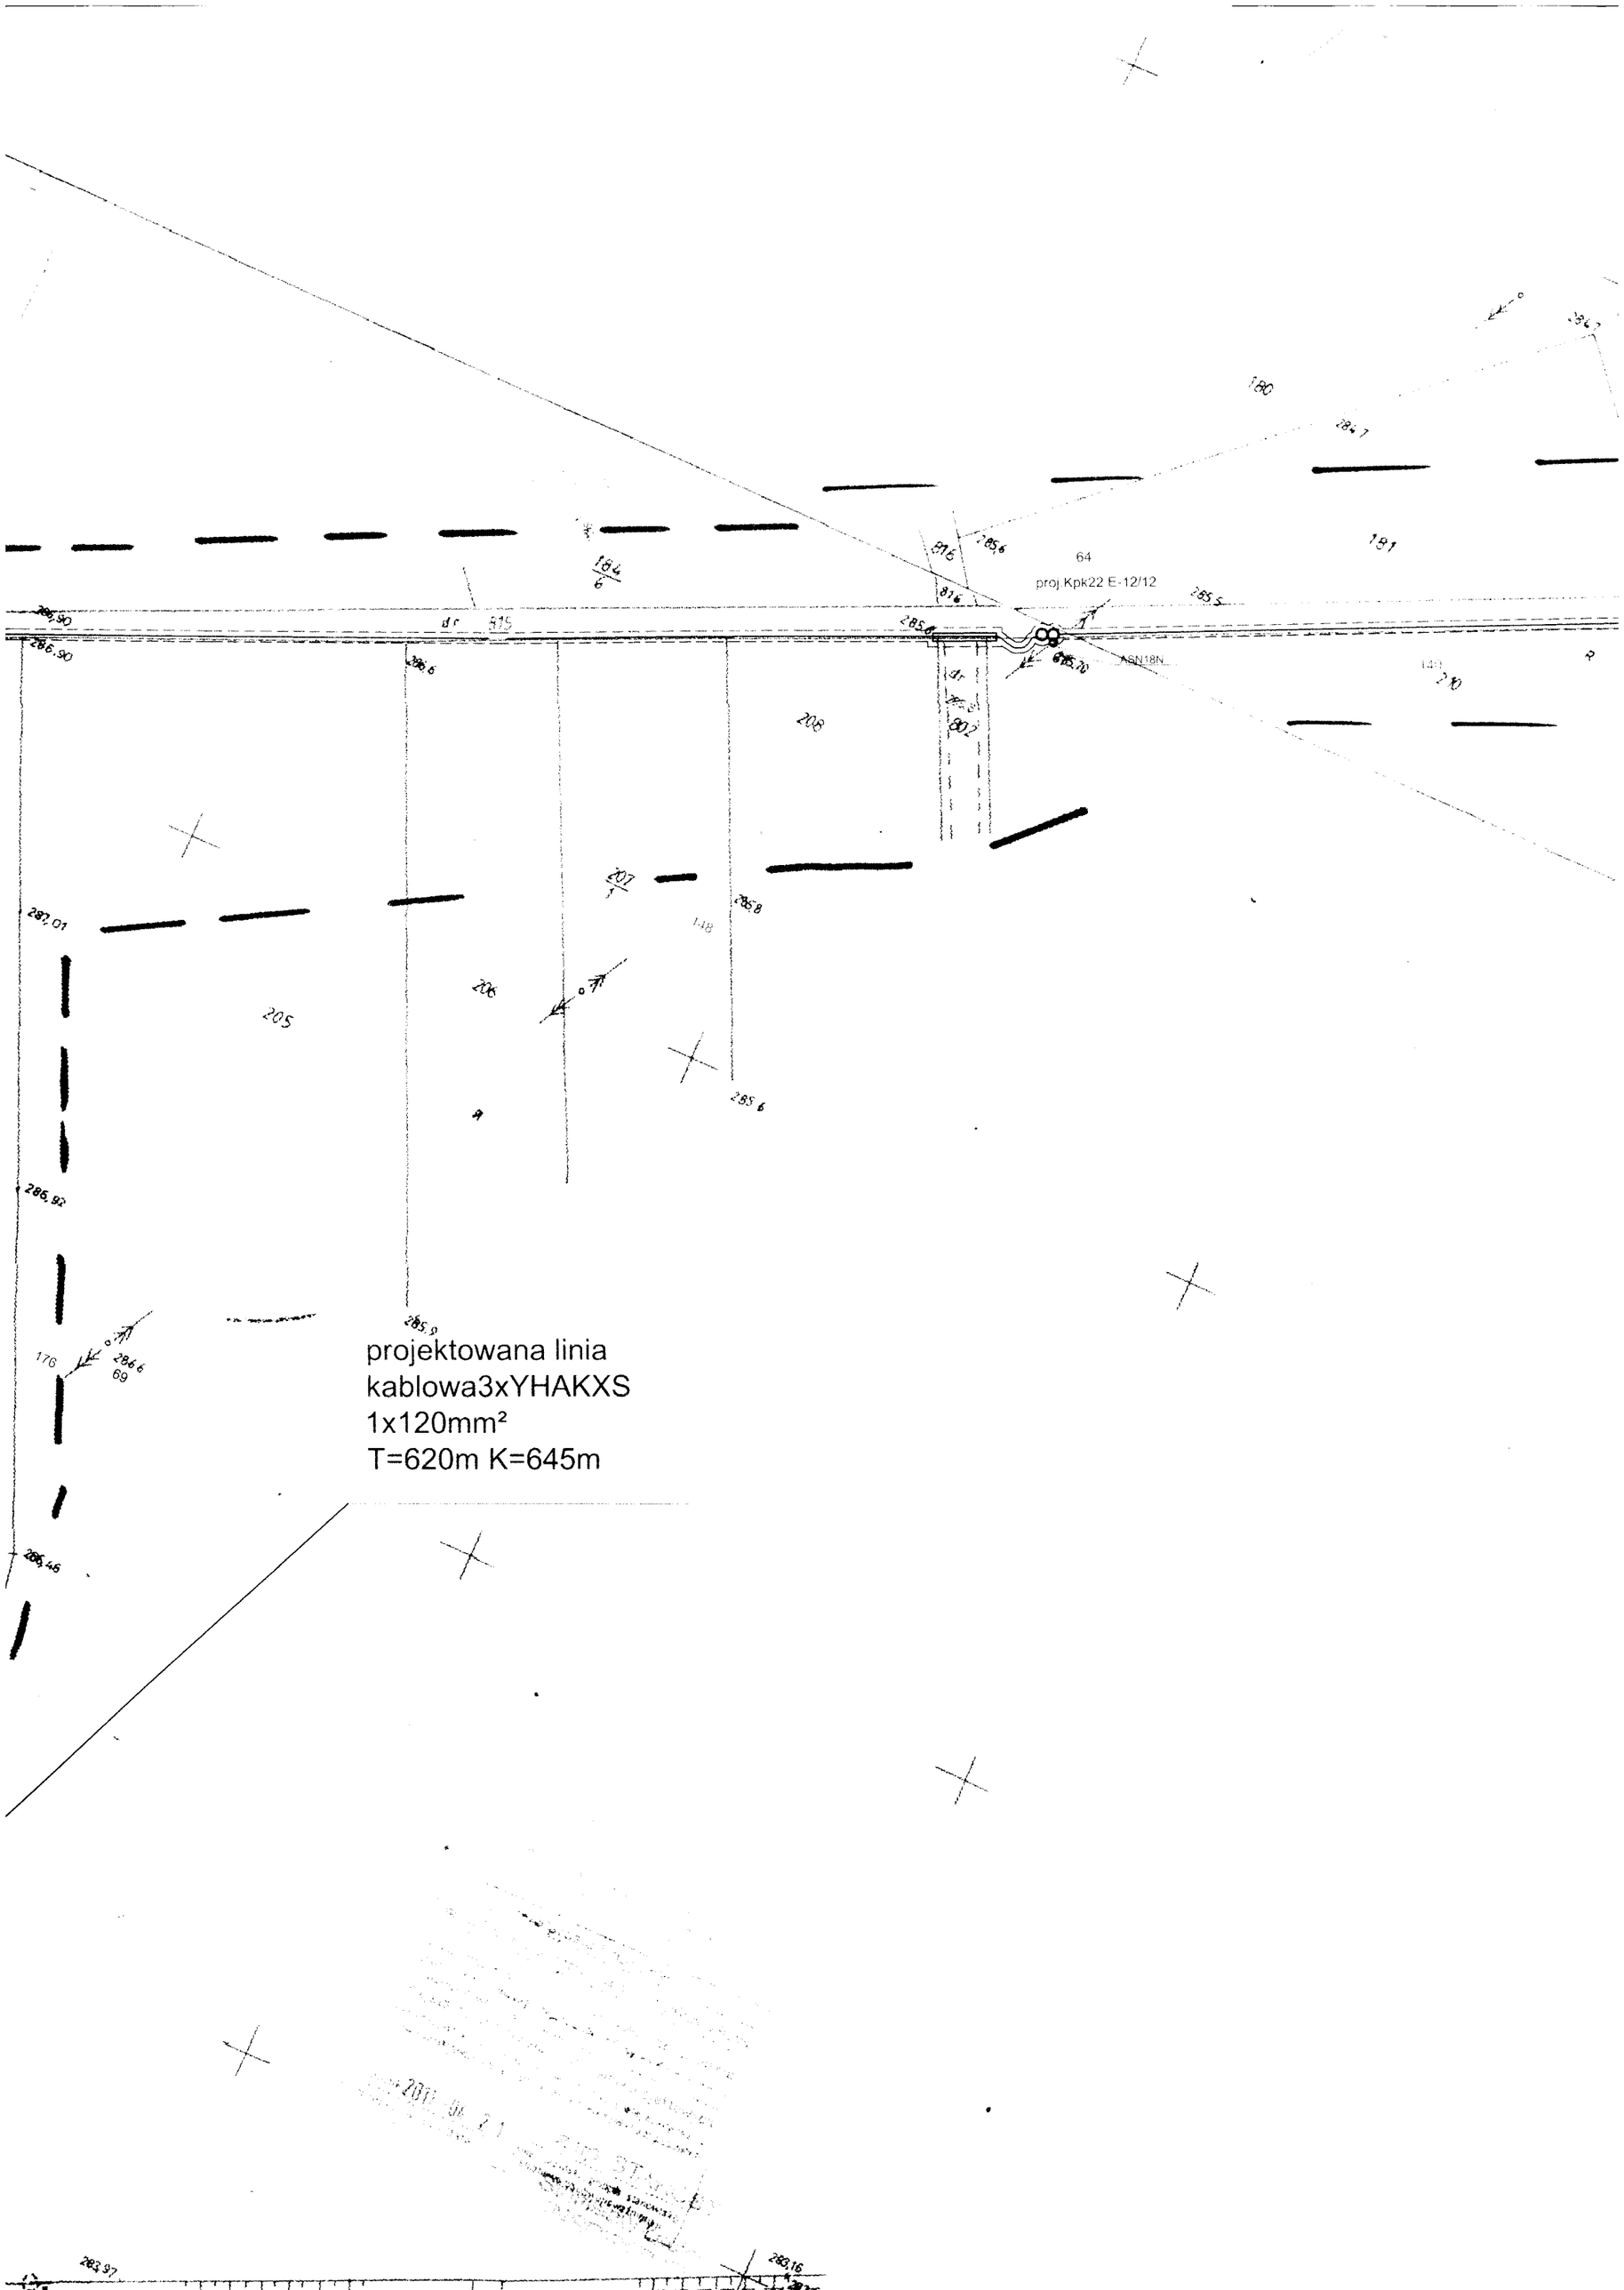
64
proj.Kpk22 E-12/12
projektowana linia
kablowa3xYHAKXS
1x120mm²
T=620m K=645m