


Zmiana miejscowego planu zagospodarowania przestrzennego miasta Prudnika - PONS - analiza fotograficzna

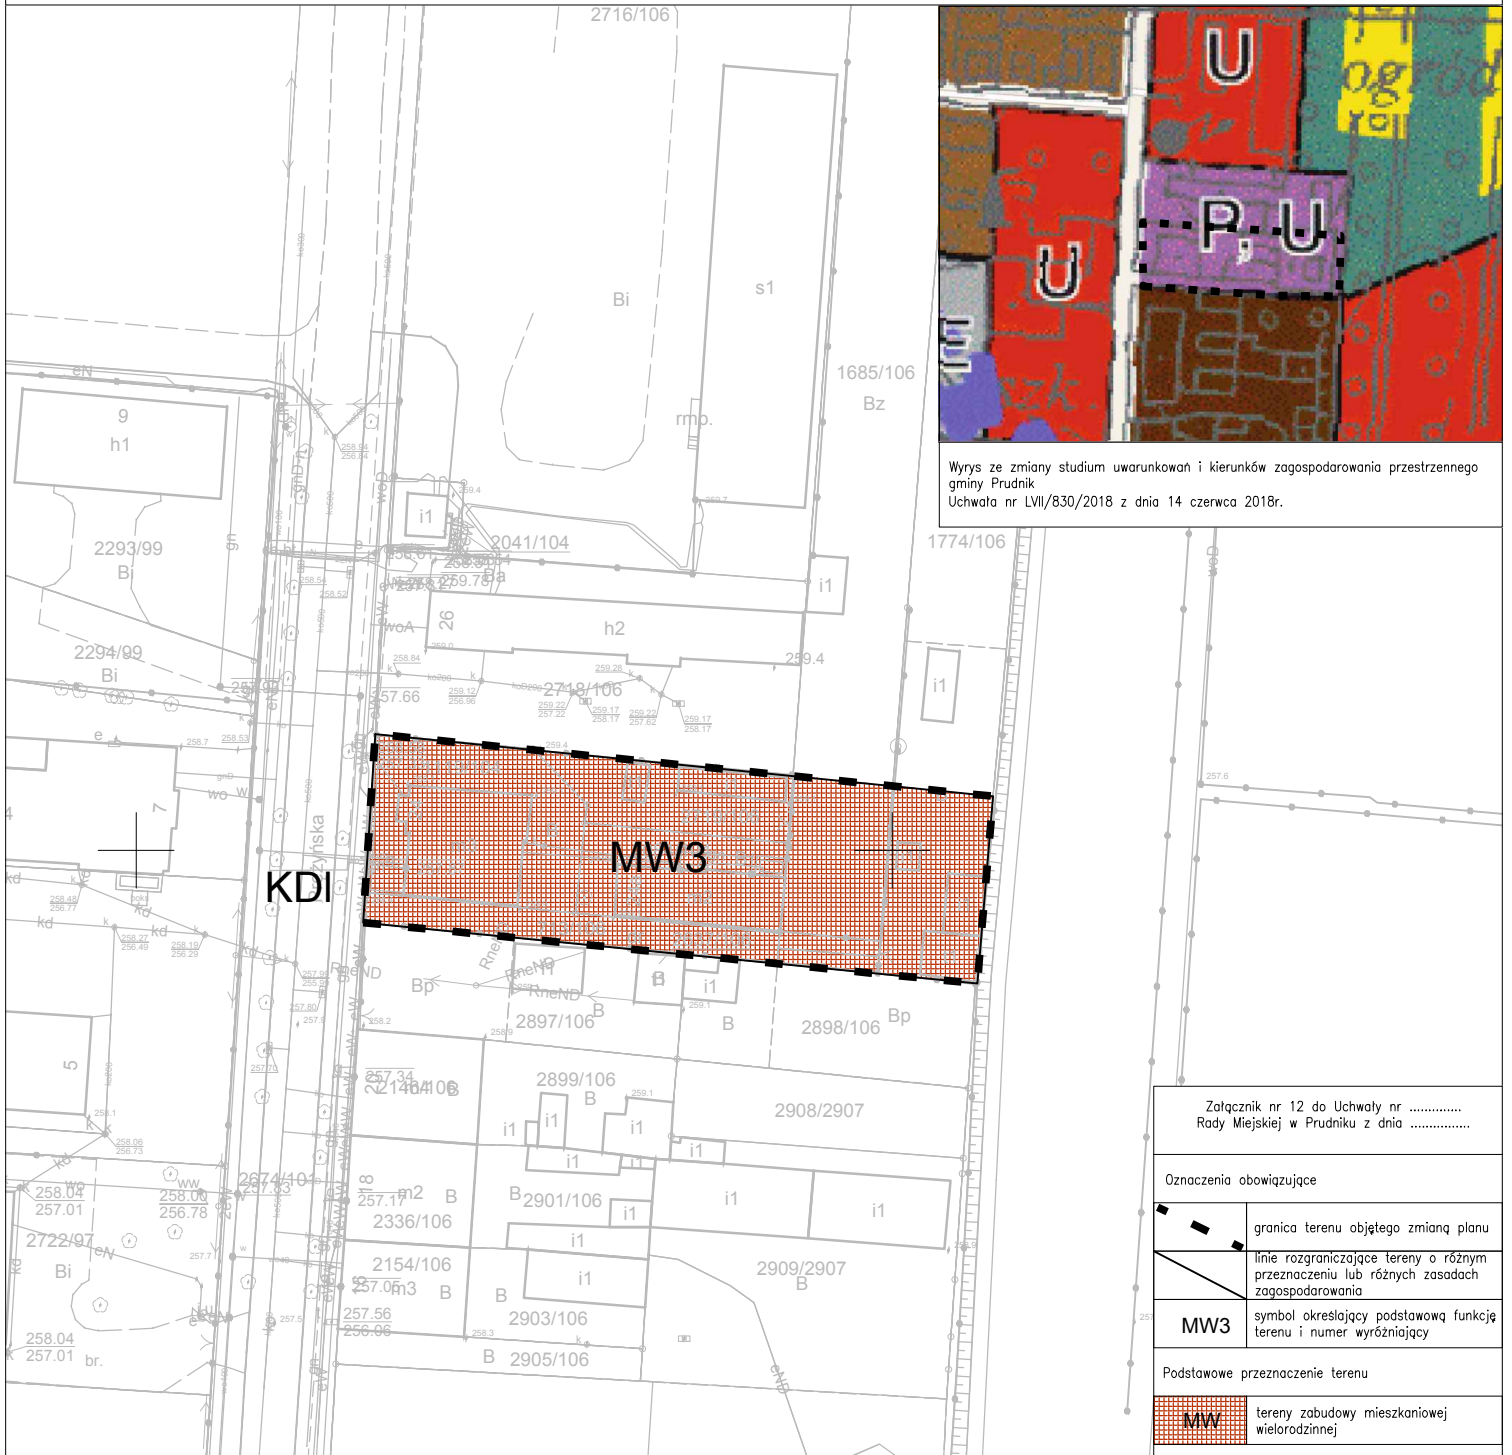

Wyrys ze zmiany studium uwarunkowań i kierunków zagospodarowania przestrzennego gminy Prudnik
 Uchwała nr LVI/830/2018 z dnia 14 czerwca 2018r.

Załącznik nr 12 do Uchwały nr Rady Miejskiej w Prudniku z dnia	
Oznaczenia obowiązujące	
	granica terenu objętego zmianą planu
	linie rozgraniczające tereny o różnym przeznaczeniu lub różnych zasadach zagospodarowania
MW3	symbol określający podstawową funkcję terenu i numer wyróżniający
Podstawowe przeznaczenie terenu	
	tereny zabudowy mieszkaniowej wielorodzinnej
Oznaczenia informacyjne	
KDI	tereny dróg publicznych lokalnych
BIURO URBANISTYCZNO-ARCHYTEKTONICZNE "ARPLAN" s-ka z o.o. Rys./plan: 12	
48-304 NYS, ul. 22 Sycznia 14, tel/fax. 77 433 33 81	
Temat: Zmiana miejscowego planu zagospodarowania przestrzennego miasta Prudnika Skala: 1:1000	
Zamawiający: GMINA PRUDNIK 48-200 Prudnik, ul. Kosciuszki 3 Data: 2019	
Projektant: mgr inż.arch. T.Pawlik, upr.urb.nr 1054/90	
Współprac:	

