
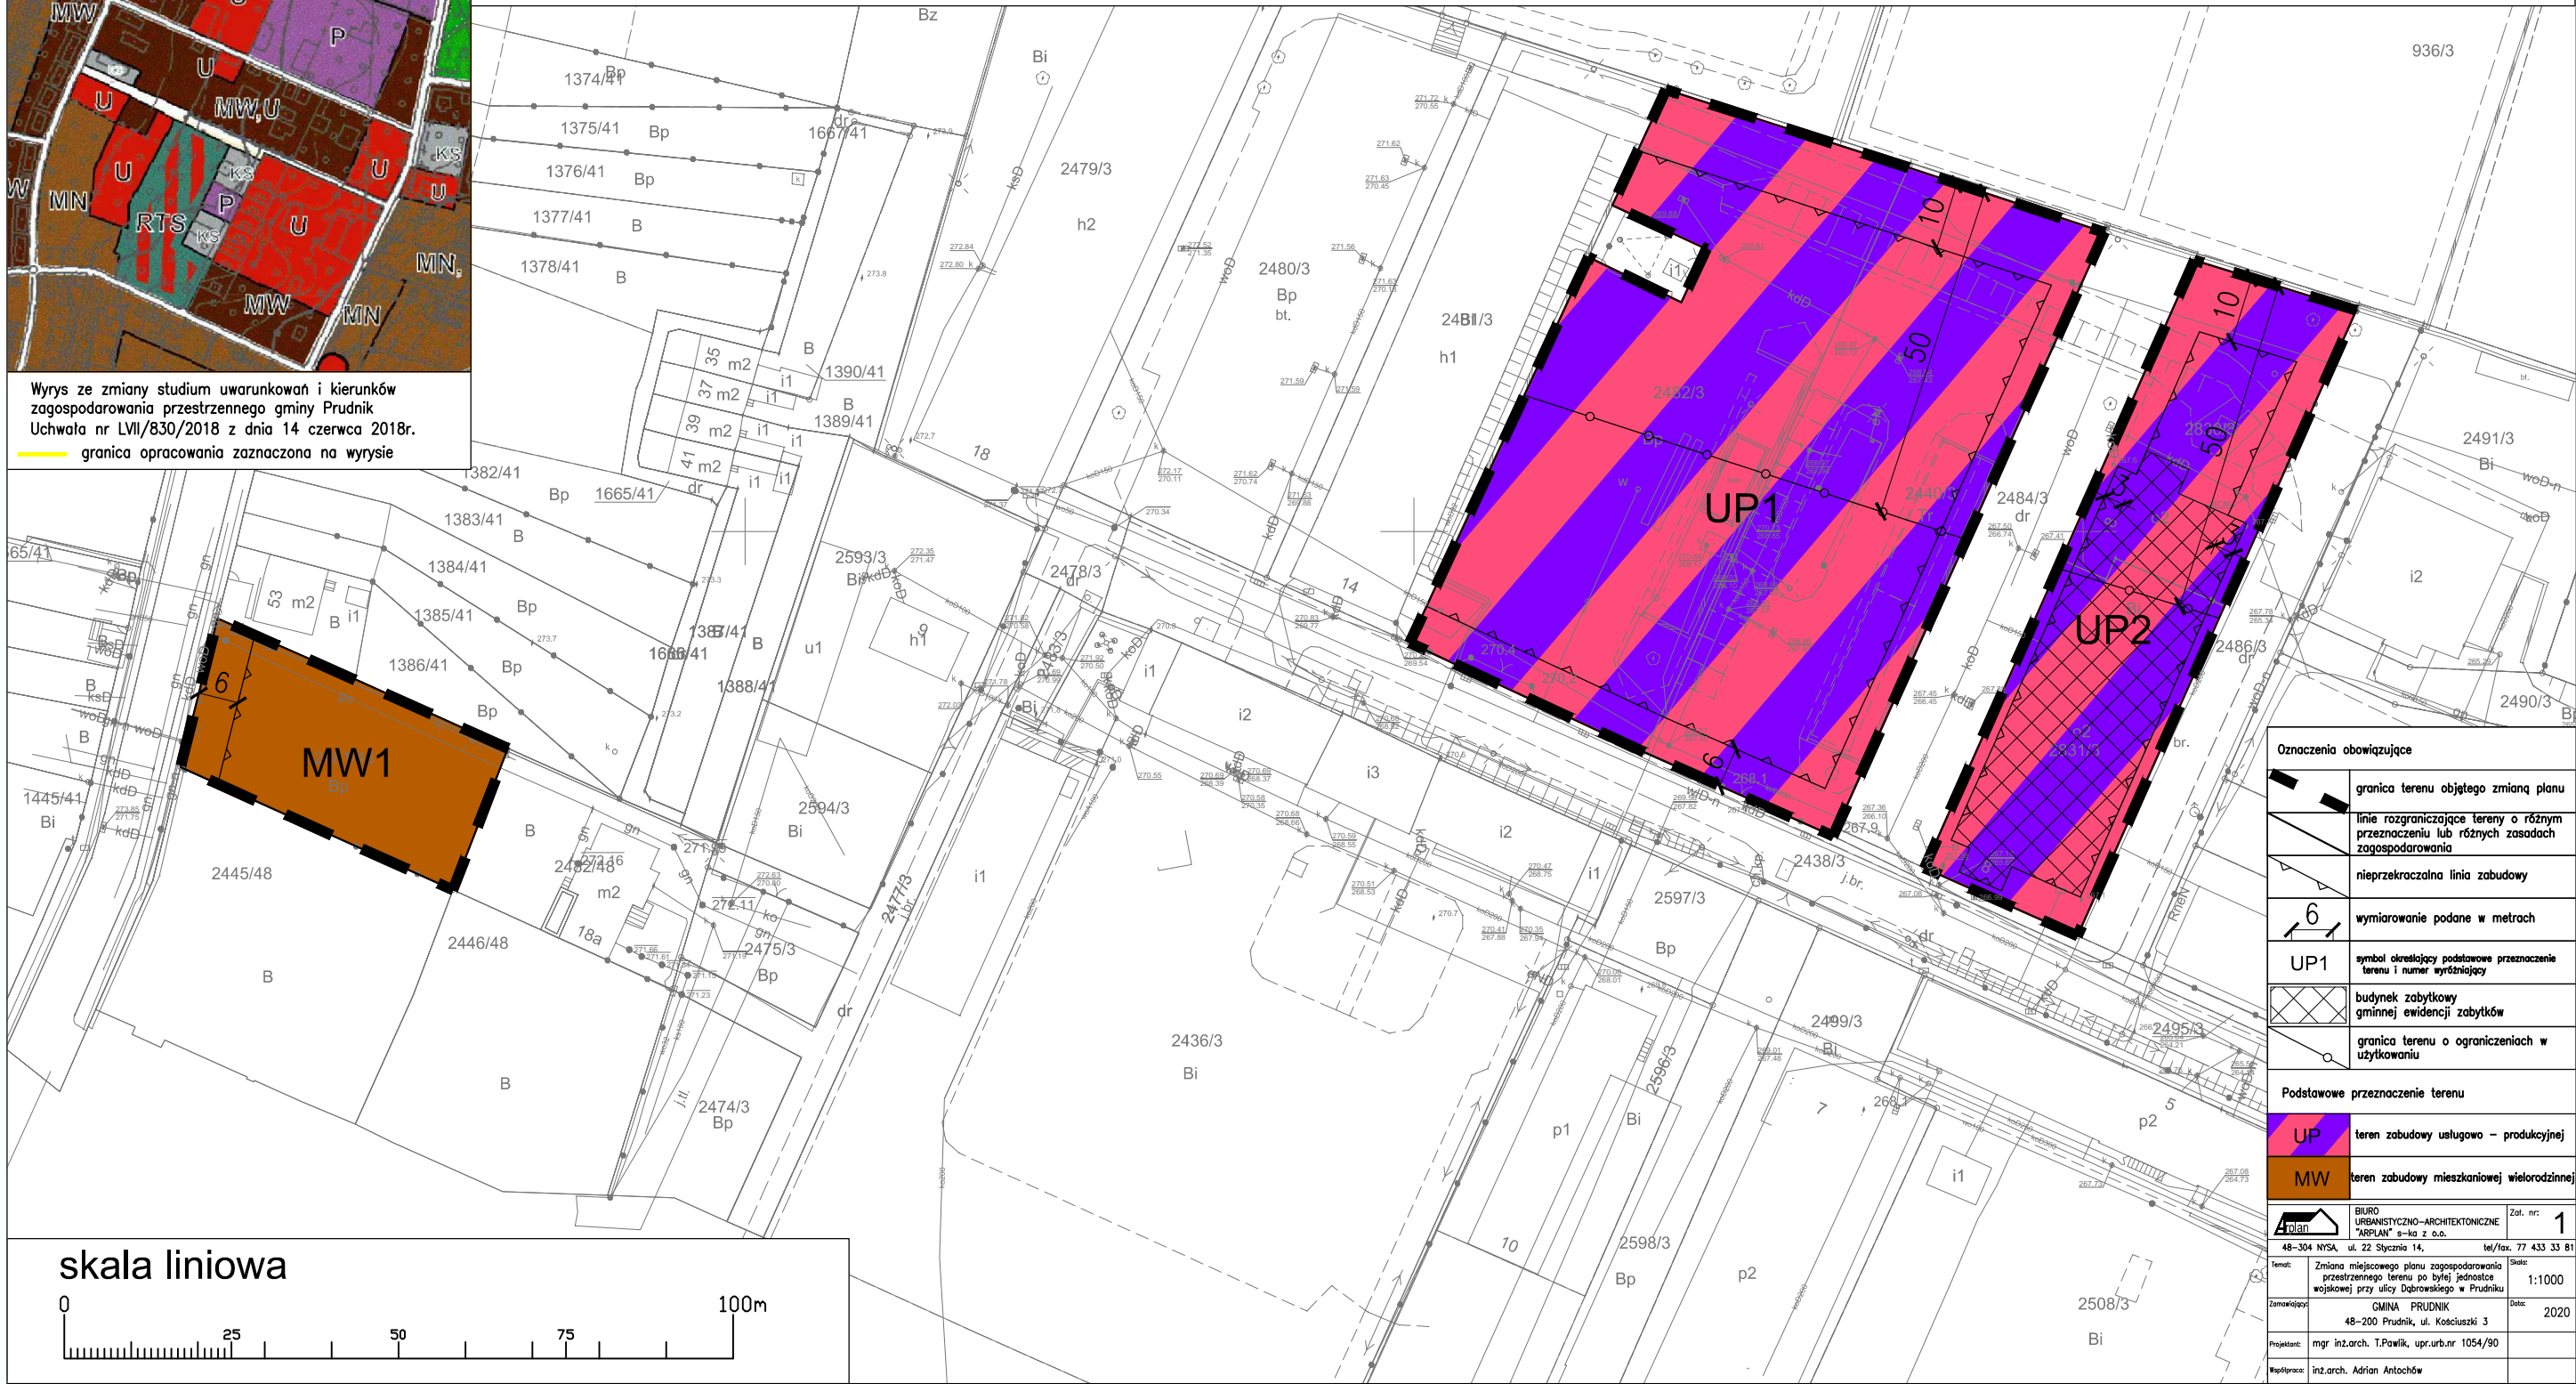


Wyrys ze zmiany studium uwarunkowań i kierunków zagospodarowania przestrzennego gminy Prudnik
Uchwała nr LVII/830/2018 z dnia 14 czerwca 2018r.
granicą opracowania zaznaczona na wyrysie

Zmiana miejscowego planu zagospodarowania przestrzennego terenu po byłej jednostce wojskowej przy ulicy Dąbrowskiego w Prudniku

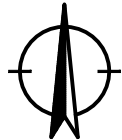

Oznaczenia obowiązujące	
	granica terenu objętego zmianą planu
	linia rozgraniczająca tereny o różnym przeznaczeniu lub różnych zasadach zagospodarowania
	nieprzekraczalna linia zabudowy
	wymiarowanie podane w metrach
	UP1
	budynek zabytkowy gminnej ewidencji zabytków
	granica terenu o ograniczeniach w użytkowaniu
Podstawowe przeznaczenie terenu	
	UP teren zabudowy usługowo – produkcyjnej
	MW teren zabudowy mieszkaniowej wielorodzinnej
BIURO URBANISTYCZNO-ARCHYTEKTONICZNE "ARPLAN" s-ka z o.o.	
48-304 NYSA, ul. 22 Stycznia 14, tel./fax. 77 433 33 81	
Załącznik nr 1	
Temat: Zmiana miejscowego planu zagospodarowania przestrzennego terenu po byłej jednostce wojskowej przy ulicy Dąbrowskiego w Prudniku	
Zamawiający: GMINA PRUDNIK, ul. Kościuszki 3	
Projektant: mgr inż. arch. T. Pawlik, upr. urb. nr 1054/90	
Współpracownik: inż. arch. Adrian Antochów	
Skala: 1:1000	
Data: 2020	