


Zmiana miejscowego planu zagospodarowania przestrzennego miasta Prudnika

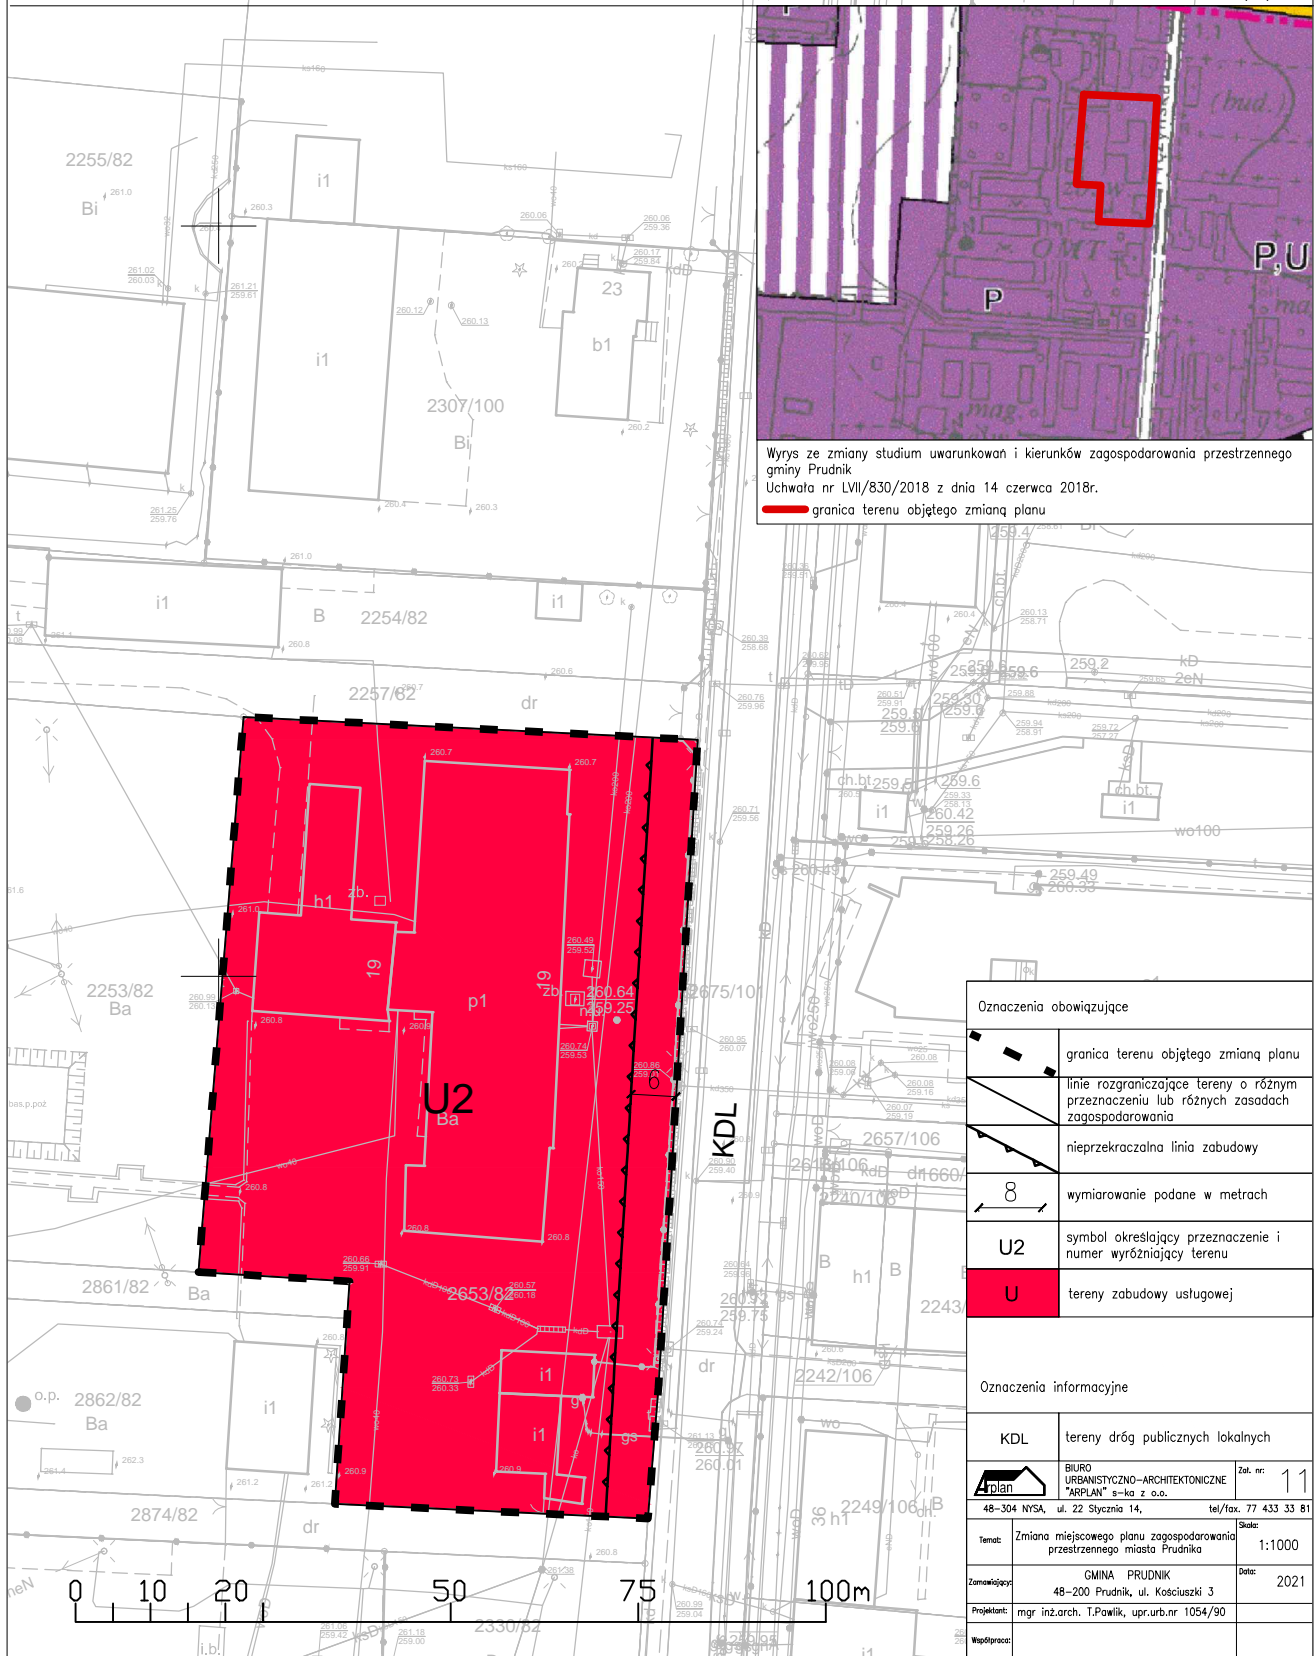

Wyrys ze zmiany studium uwarunkowań i kierunków zagospodarowania przestrzennego gminy Prudnik
Uchwała nr LVII/830/2018 z dnia 14 czerwca 2018r.
— granica terenu objętego zmianą planu

Oznaczenia obowiązujące	
	granica terenu objętego zmianą planu
	linie rozgraniczające tereny o różnym przeznaczeniu lub różnych zasadach zagospodarowania
	nieprzekraczalna linia zabudowy
	wymiarowanie podane w metrach
U2	symbol określający przeznaczenie i numer wyróżniający terenu
U	tereny zabudowy usługowej
Oznaczenia informacyjne	
KDL	tereny dróg publicznych lokalnych
	BIURO URBANISTYCZNO-ARCHITEKTONICZNE "ARPLAN" s-ka z o.o.
48-304 NYSA, ul. 22 Sycznia 14,	tel/fax. 77 433 33 81
Temat: Zmiana miejscowego planu zagospodarowania przestrzennego miasta Prudnika	Skala: 1:1000
Zamawiający: GMINA PRUDNIK 48-200 Prudnik, ul. Kościuszki 3	Data: 2021
Projektant: mgr inż. arch. T. Pawlik, upr. urb. nr 1054/90	
Współpraca:	