


Zmiana miejscowego planu zagospodarowania przestrzennego miasta Prudnika

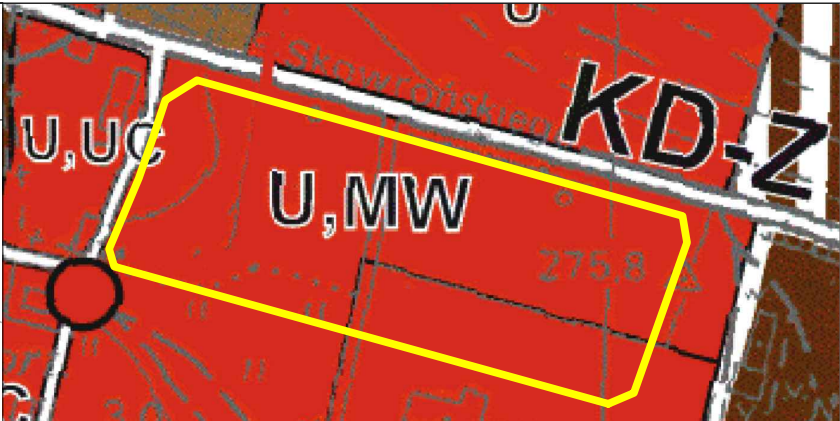

Wrys z zmiany studium uwarunkowań i kierunków zagospodarowania przestrzennego gminy Prudnik
Uchwała nr LVII/830/2018 z dnia 14 czerwca 2018 r.
granicą terenu objętego zmianą planu



Oznaczenia obowiązujące	
	granica terenu objętego zmianą planu
	linie rozgraniczające tereny o różnym przeznaczeniu lub różnych zasadach zagospodarowania
	nieprzekraczalna linia zabudowy
	wymiarowanie podane w metrach
	symbol określający przeznaczenie i numer wyróżniający terenu
	teren zabudowy usługowej i mieszkaniowej wielorodzinnej
	tereny dróg publicznych dojazdowych
Oznaczenia informacyjne	
	tereny dróg publicznych dojazdowych
	tereny dróg publicznych lokalnych wraz z projektowanym przebiegiem
	tereny dróg publicznych zbiorczych
	BIURO URBANISTYCZNO-ARCHYTEKTONICZNE "ARPLAN" s-ka z o.o. Zol. nr 2
48-304 NYS, ul. 22 Stycznia 14, tel./fax. 77 433 33 81	
Temat: Zmiana miejscowego planu zagospodarowania przestrzennego miasta Prudnika	
Zamawiający: GMINA PRUDNIK 48-200 Prudnik, ul. Kościuski 3	
Projektant: mgr inż. arch. T. Pawlik, upr.urb.nr 1054/90	
Współpraca:	
Skala: 1:1000	
Data: 2021	